阿勒泰地区第一高级中学运动场地建设及附属工程项目界限图（红、蓝线图

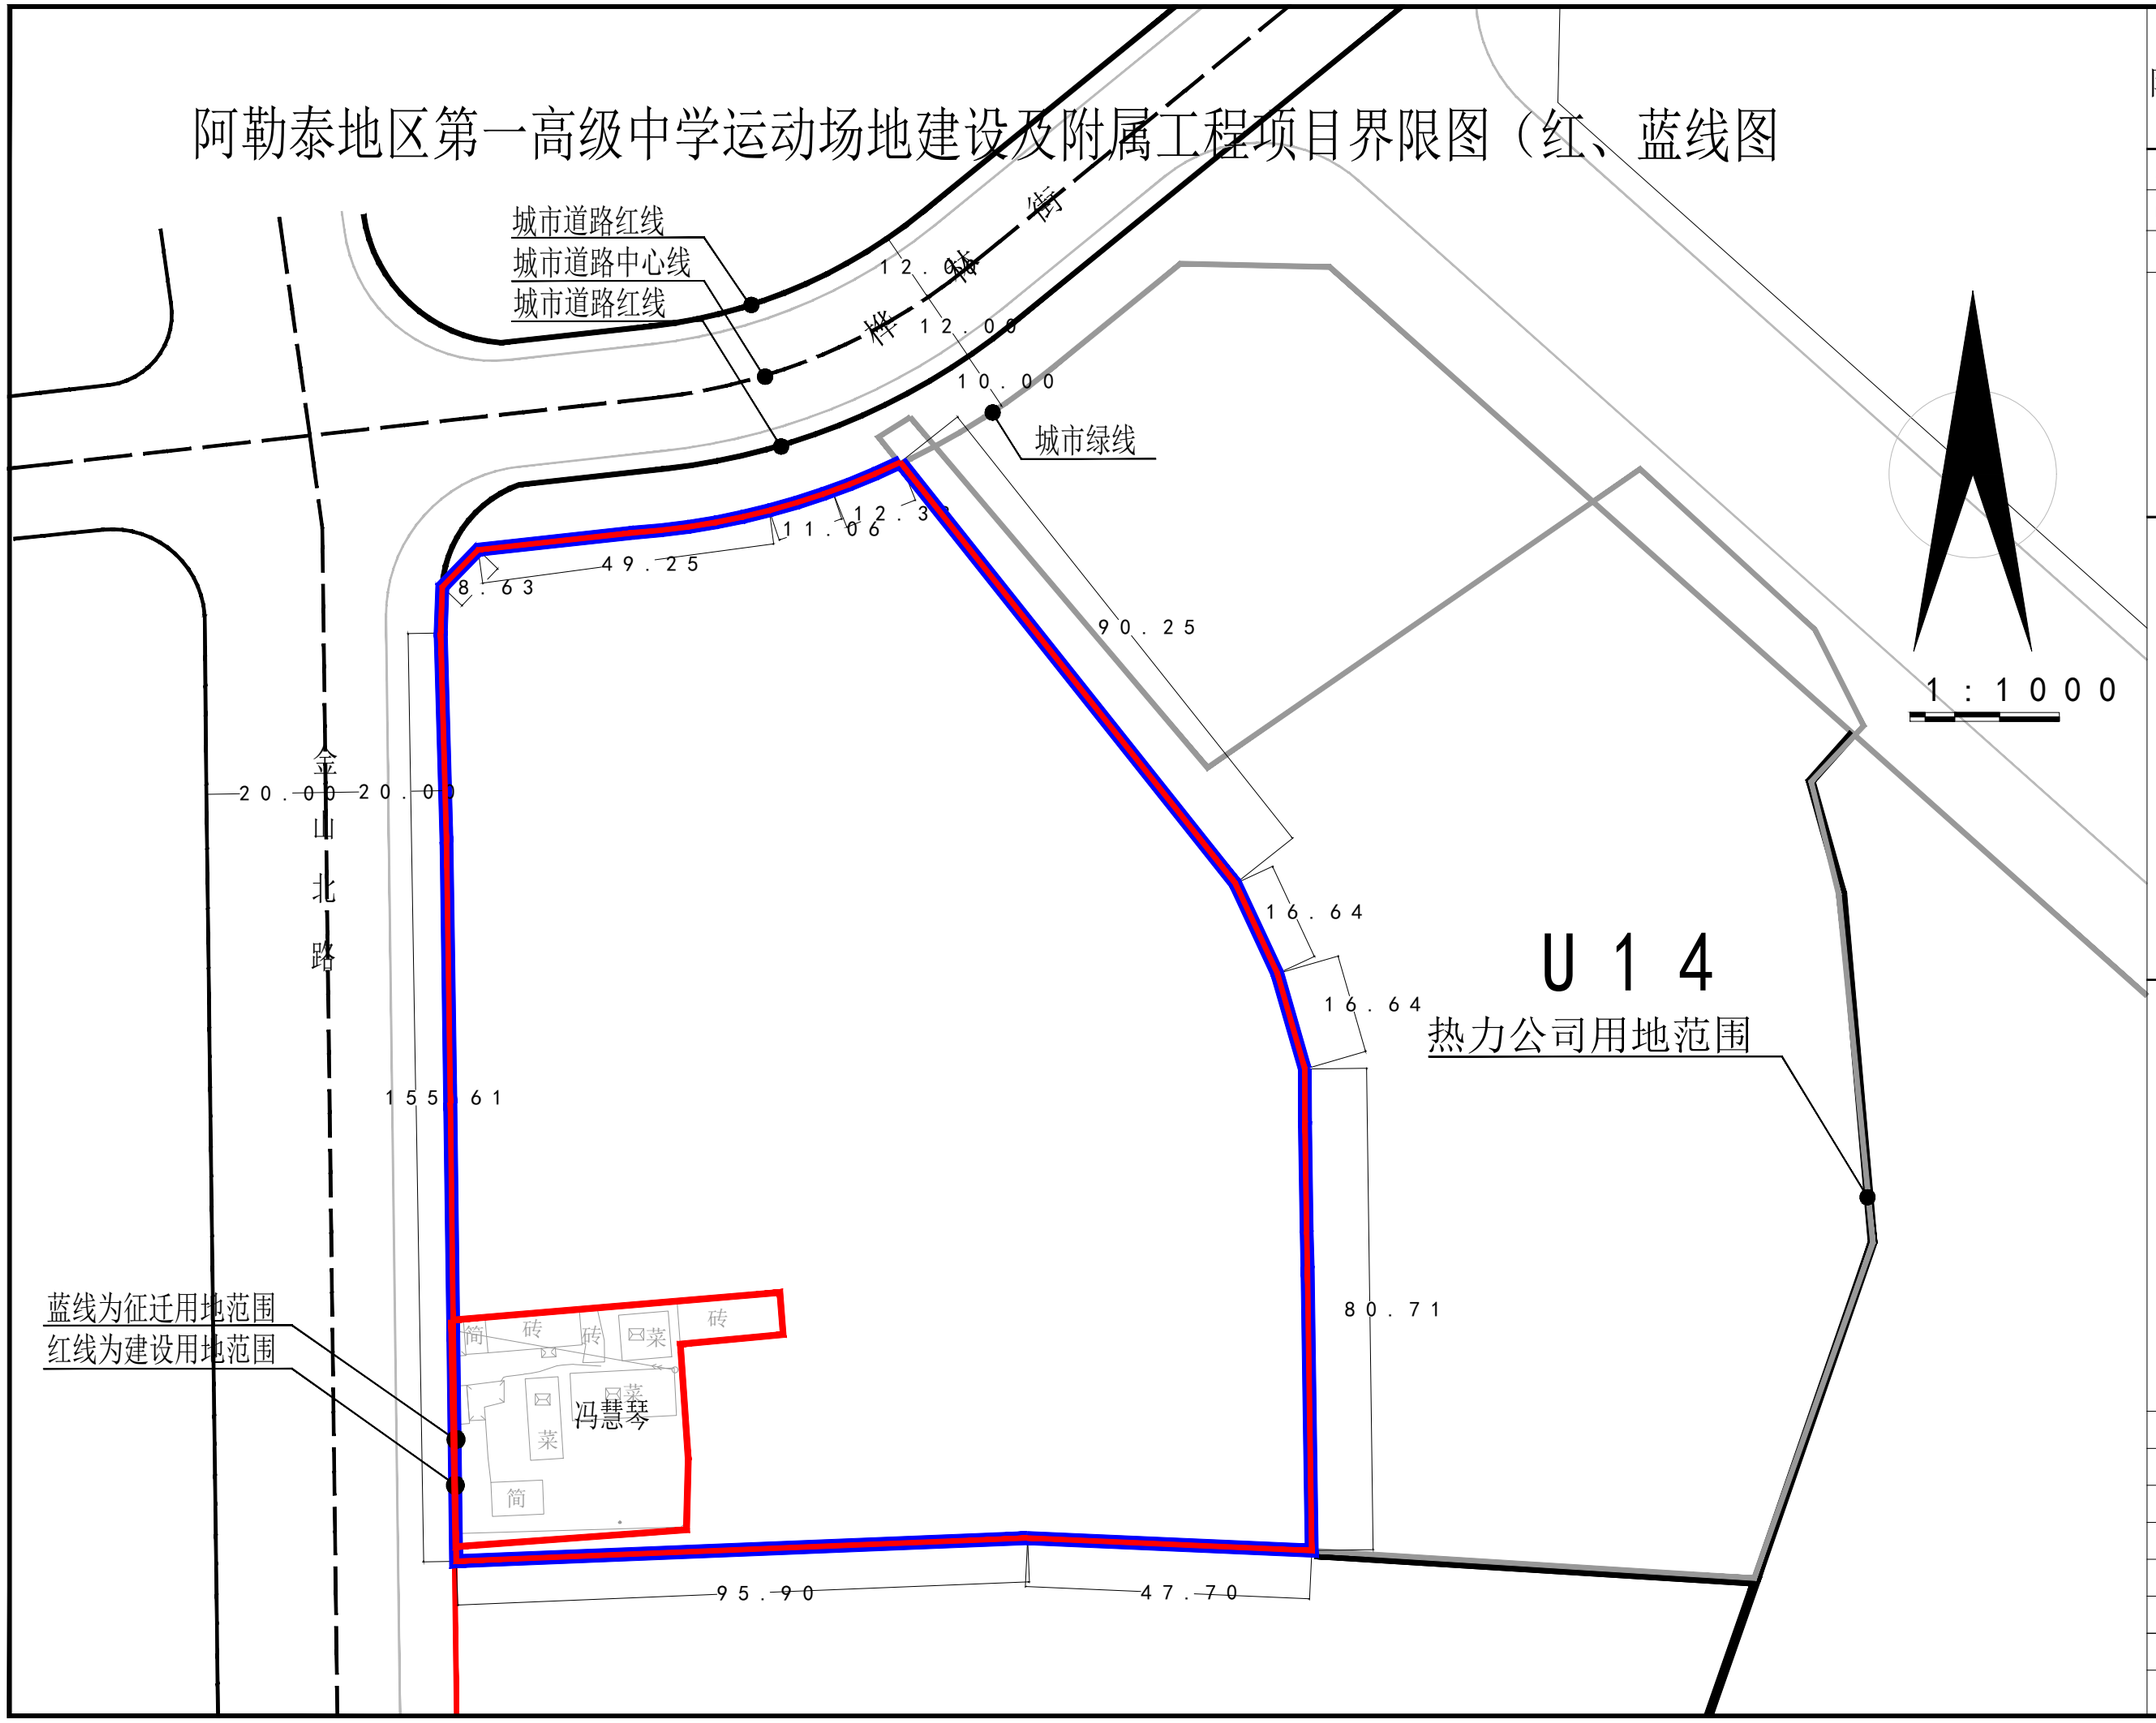

阿勒泰市自然资源局

地　址	阿勒泰市文化路八道巷
邮　编	836500
电　话	0906-2138015

简要说明

1. 地形图、修建性详细规划和建筑方案由建设单位提供。
2. 图中所注尺寸以“米”为单位。
3. 图中高程以米（M）为单位。
4. 本图所注尺寸，如与实际不符，请建设单位及时与设计人员现场协商解决。
5. 本图坐标采用阿勒泰市相对独立平面坐标系。

审核单位	阿勒泰市自然资源局
用地单位	阿勒泰地区第一高级中学
项目名称	阿勒泰地区第一高级中学运动场建设及附属工程项目
拟建面积	——
征迁面积	22428平方米
用地面积	22428平方米
比　例	1：1000
日　期	2024.12